

ZONIFICACIÓN PRIMARIA

E2
Versión
Consulta
Pública

SIMBOLOGÍA TEMÁTICA

Zonificación primaria

Área urbana con potencial de desarrollo

Áreas para aumentar la densidad poblacional.

Área urbana consolidada

Áreas donde existe un equilibrio entre la vivienda otros usos existentes.

Área urbana en consolidación

Áreas que requieren mejorar los servicios, infraestructura, equipamientos y conectividad.

Área urbanizable para asentamiento humano

Áreas para el crecimiento urbano mixto y habitable.

Reservas para actividades de alto impacto

Áreas para el crecimiento urbano de las actividades de alto y muy alto impacto.

Protección

Áreas Naturales Protegidas decretadas o en vía de decreto.

Protección a cauce y cuerpo de agua

Cuerpos y cauces de agua, naturales o inducidos, perennes o de temporal, así como sus áreas contiguas de influencia.

Conservación

Áreas que por su condición natural fomentan la conectividad ecológica, infiltran agua y previenen los riesgos.

Aprovechamiento rústico

Áreas para las actividades del sector primario.

Centralidades urbanas y localidades rurales

CM Centralidad Metropolitana

CP Centralidad Periférica

CS Centralidad Satélite

CE Centralidad Emergente

R Rural


Sistema vial

Vía regional y primaria

— Existente

--- Propuesta

Para saber más y participar, visita el microsítio oficial:

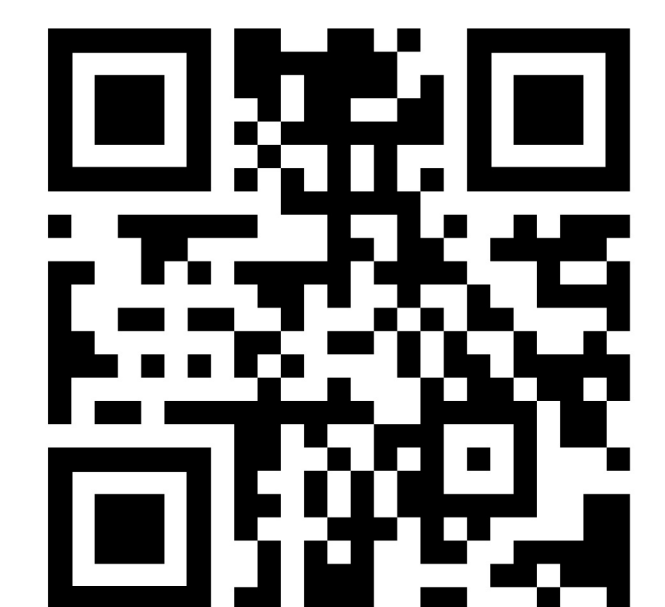


<http://www.consultapublica.imeplan.mx/>

ÁREA METROPOLITANA DE GUADALAJARA:

GUADALAJARA (GDL) / 39
IXTLAHUACÁN DE LOS MEMBRILLOS (IXT) / 44
JUJUANACATLÁN (JUC) / 51
EL SALTO (SLT) / 70
TLAJOMULCO DE ZÚÑIGA (TLJ) / 97
TLAQUEPAQUE (TLQ) / 98
TONALÁ (TON) / 101
ZAPOPAN (ZPN) / 120
ZAPOTLANEJO (ZPT) / 124

INFORMACIÓN GEOGRÁFICA:

PROYECCIÓN: UTM ZC 13N WGS84
ELIPSOIDE: GRS80
DATUM: ITRF08 EPOCA 2010

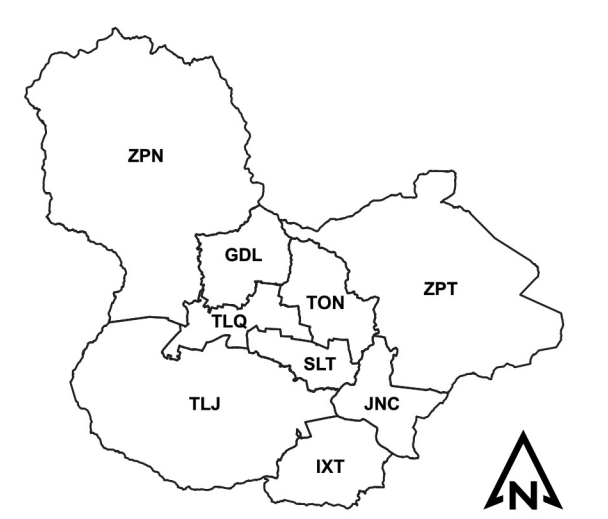

ESCALA: 1:95,000



ELABORACIÓN: IAHC, DIPLAN - GTAT, 04/2024

